

# SZCZĘŚLIWY MOKRONOS

## Dom nr 5

**127,10m<sup>2</sup>** Powierzchnia całkowita

**177,10m<sup>2</sup>** Powierzchnia ogrodu

### ZESTAWIENIE POMIESZCZEŃ


#### PARTER

1.1	wiatrołap	4,45 m <sup>2</sup>
1.2	komunikacja	3,15 m <sup>2</sup>
1.3	łazienka	2,15 m <sup>2</sup>
1.4	salon + kuchnia	32,80 m <sup>2</sup>
<b>Razem</b>		<b>42,55 m<sup>2</sup></b>
1.5	kotłownia	2,80 m <sup>2</sup>
1.6	garaż	17,70 m <sup>2</sup>

#### PIĘTRO

2.1	komunikacja	4,25 m <sup>2</sup>
2.2	łazienka	4,95 m <sup>2</sup>
2.3	sypialnia 1	12,05 m <sup>2</sup>
2.4	sypialnia 2	15,60 m <sup>2</sup>
2.5	sypialnia 3	16,10 m <sup>2</sup>
2.6	pokój hobby	11,20 m <sup>2</sup>
<b>Razem</b>		<b>64,05 m<sup>2</sup></b>

Powierzchnia użytkowa **106,60 m<sup>2</sup>**

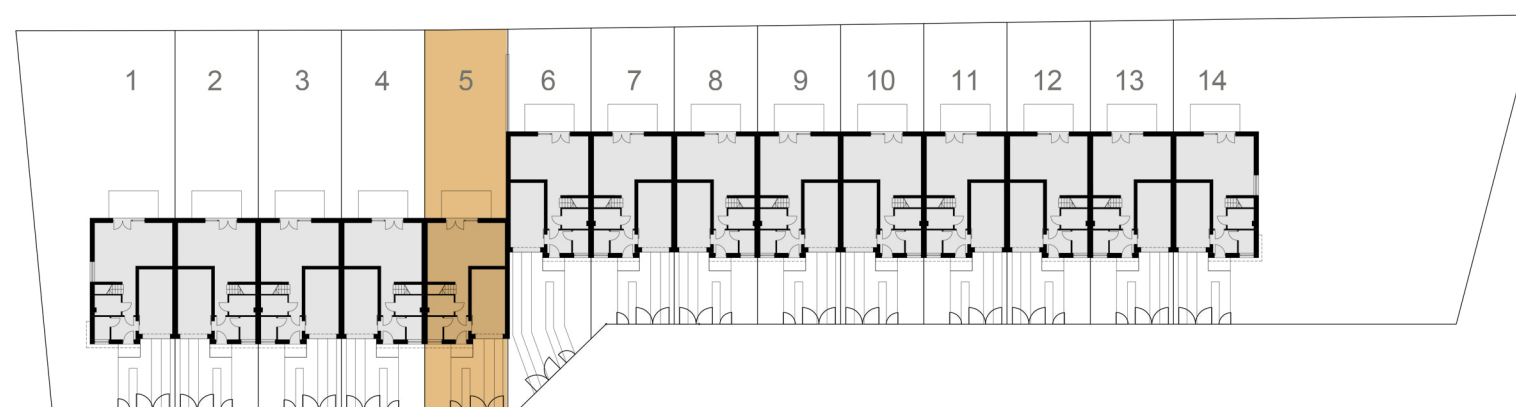

Powyższa karta katalogowa ma charakter informacyjny i nie stanowi oferty w rozumieniu Kodeksu Cywilnego. Podane w metryce wymiary oraz powierzchnie mają charakter projektowy i mogą nieznacznie różnić się od wymiarów i powierzchni w wybudowanym budynku. Umieszczenie pomieszczeń oraz zagospodarowanie terenu nie stanowią oferty handlowej a mają jedynie charakter poglądowy, przybliżający wielkość i rozkład budynku. Prezentacja graficzna w orientacyjny sposób ilustruje plan domu oraz jego powierzchnię, nie jest też ofertą w rozumieniu prawa. W toku dalszej pracy nad projektem zastrzegamy sobie prawo do wprowadzania zmian zgodnie z warunkami zawartej umowy na zakup prezentowanej nieruchomości.

**4komfort**

### Biuro sprzedaży

ul. Szczęśliwa  
Mokronos Dolny

### Kontakt

tel. 784 953 840

e-mail: [biuro@4komfort.pl](mailto:biuro@4komfort.pl)

[www.4komfort.pl](http://www.4komfort.pl)