

SZCZĘŚLIWY MOKRONOS

Dom nr 9

127,10m² Powierzchnia całkowita


120,70m² Powierzchnia ogrodu

ZESTAWIENIE POMIESZCZEŃ

PARTER		
1.1	wiatrołap	4,45 m ²
1.2	komunikacja	3,15 m ²
1.3	łazienka	2,15 m ²
1.4	salon + kuchnia	32,80 m ²
Razem		42,55 m²
1.5	kotłownia	2,80 m ²
1.6	garaż	17,70 m ²

PIĘTRO		
2.1	komunikacja	4,25 m ²
2.2	łazienka	4,95 m ²
2.3	sypialnia 1	12,05 m ²
2.4	sypialnia 2	15,60 m ²
2.5	sypialnia 3	16,10 m ²
2.6	pokój hobby	11,20 m ²
Razem		64,05 m²

Powierzchnia użytkowa **106,60 m²**

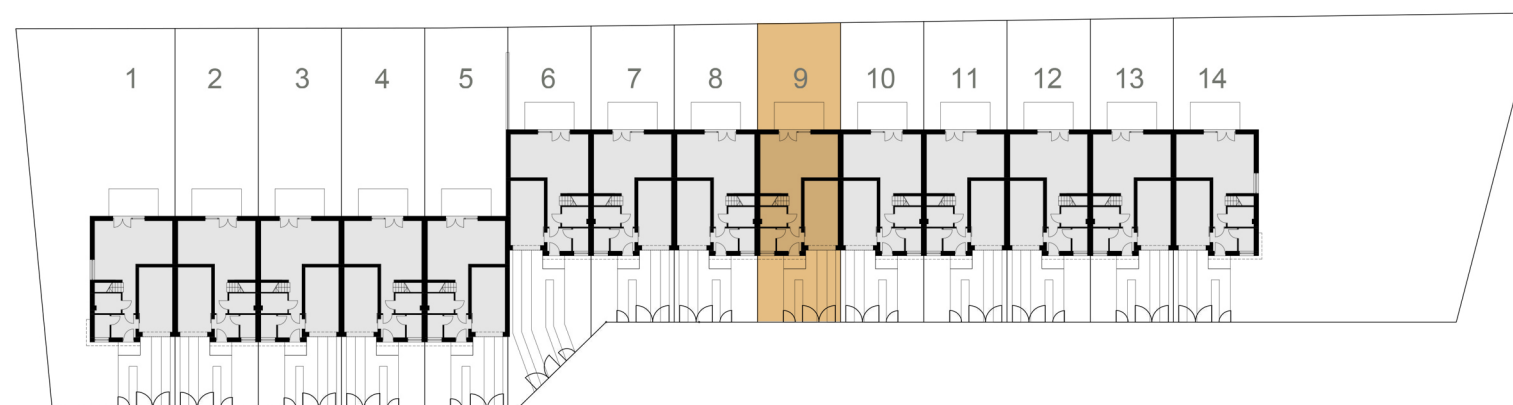

Biuro sprzedaży

ul. Szczęśliwa
Mokronos Dolny

Kontakt

tel. 784 953 840
e-mail: biuro@4komfort.pl
www.4komfort.pl